


Vooraanzicht

1 : 50

Linker zijaanzicht

1 : 50

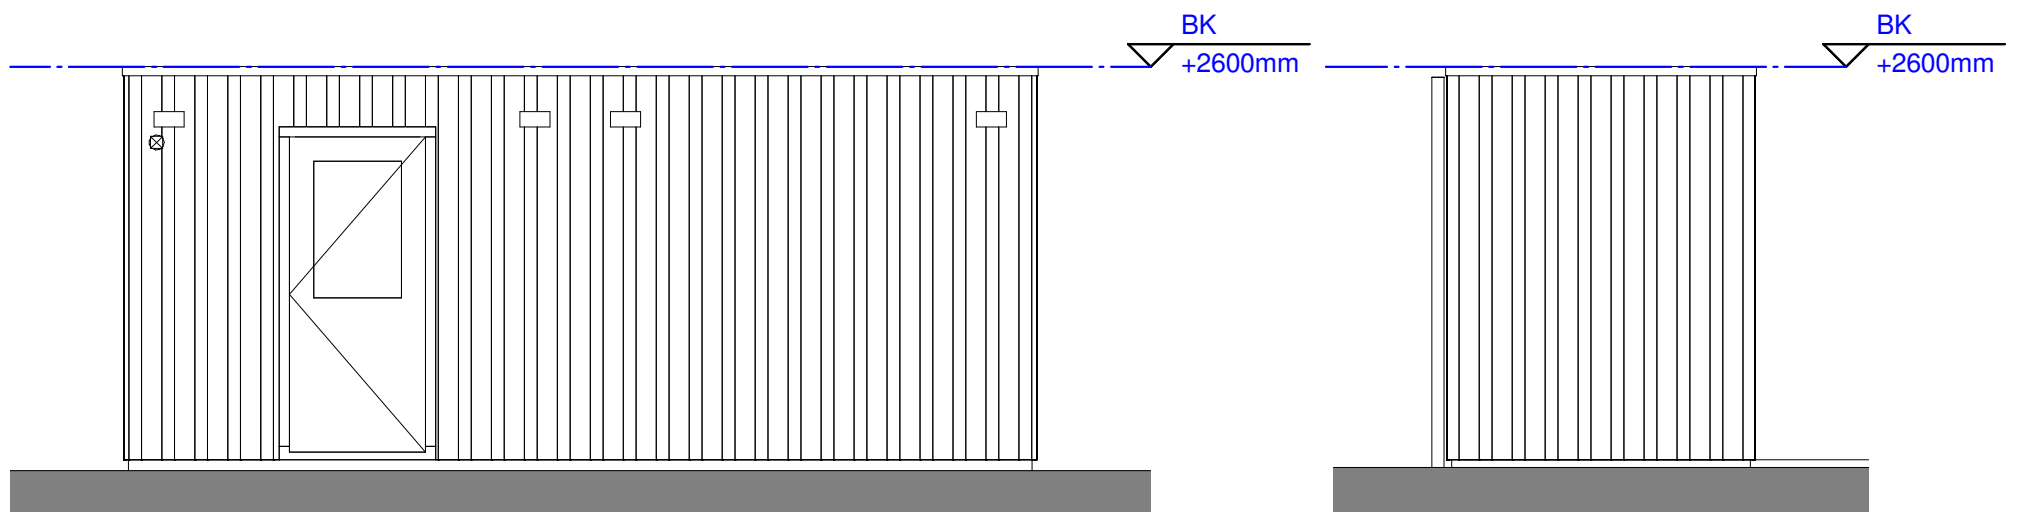


Achteraanzicht

1 : 50


Rechter zijaanzicht

1 : 50

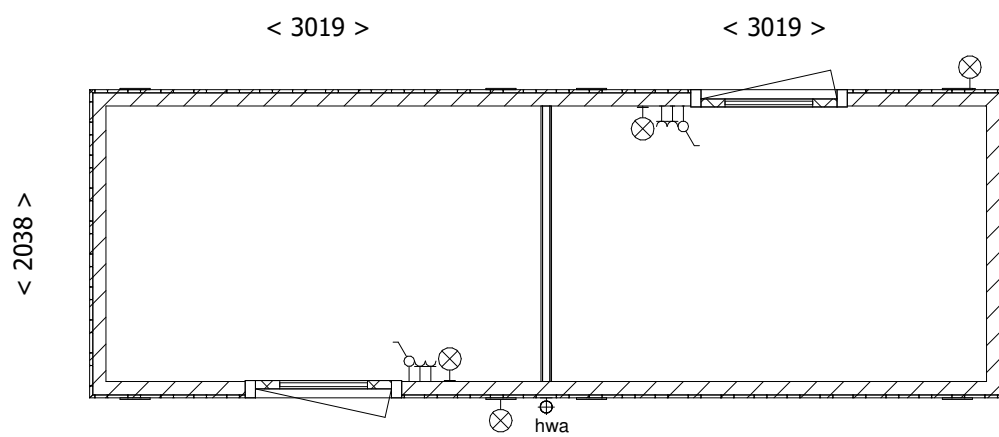

V0 = begane grond (Peil)

1 : 50

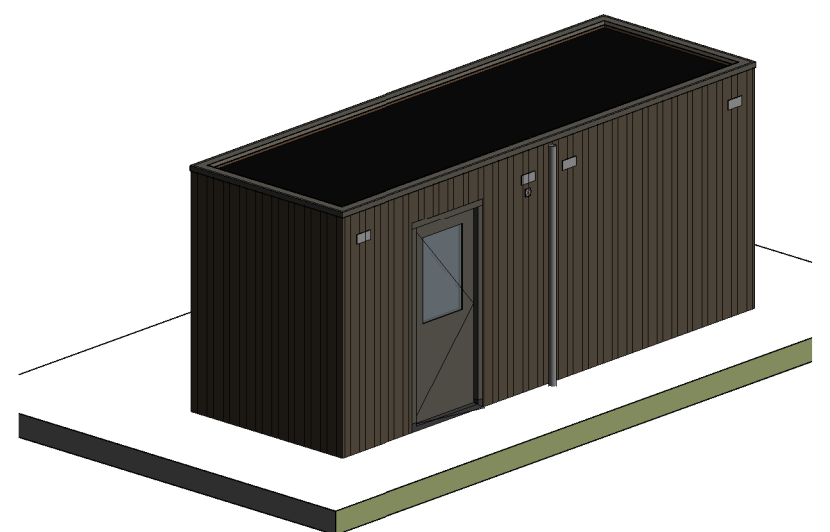

3D - dubbel - type 2

Maanwijk
LEUSDEN

Bouwnummers:
25 t/m 94

Wijziging nr.	Wijziging datum	Wijziging omschrijving
---------------	-----------------	------------------------

Projectnaam: **Maanwijk, 84 woningen**
 Projectlocatie: Leusden
 Projectnr.: G.104086-12104

Opdrachtgever: **Heijmans Vastgoed BV**
 Architect: Molenaar & Co architecten
 Projectfase: Verkooptekening
 Onderwerp: **Berging dubbel type 2**

heijmans
Woningbouw

Databankweg 28b 3821 AL Amersfoort Postbus 197 3800 AD Amersfoort T 033 - 450 24 00 F 033 - 455 32 09

Formaat: A3
 Schaal: 1:50
 Datum: 08-09-2020
 Getek.: RD

VK_992